


SUPERFICIE CONSTRUIDA


PLANTA 3ª

TIPO D

71,96 m²

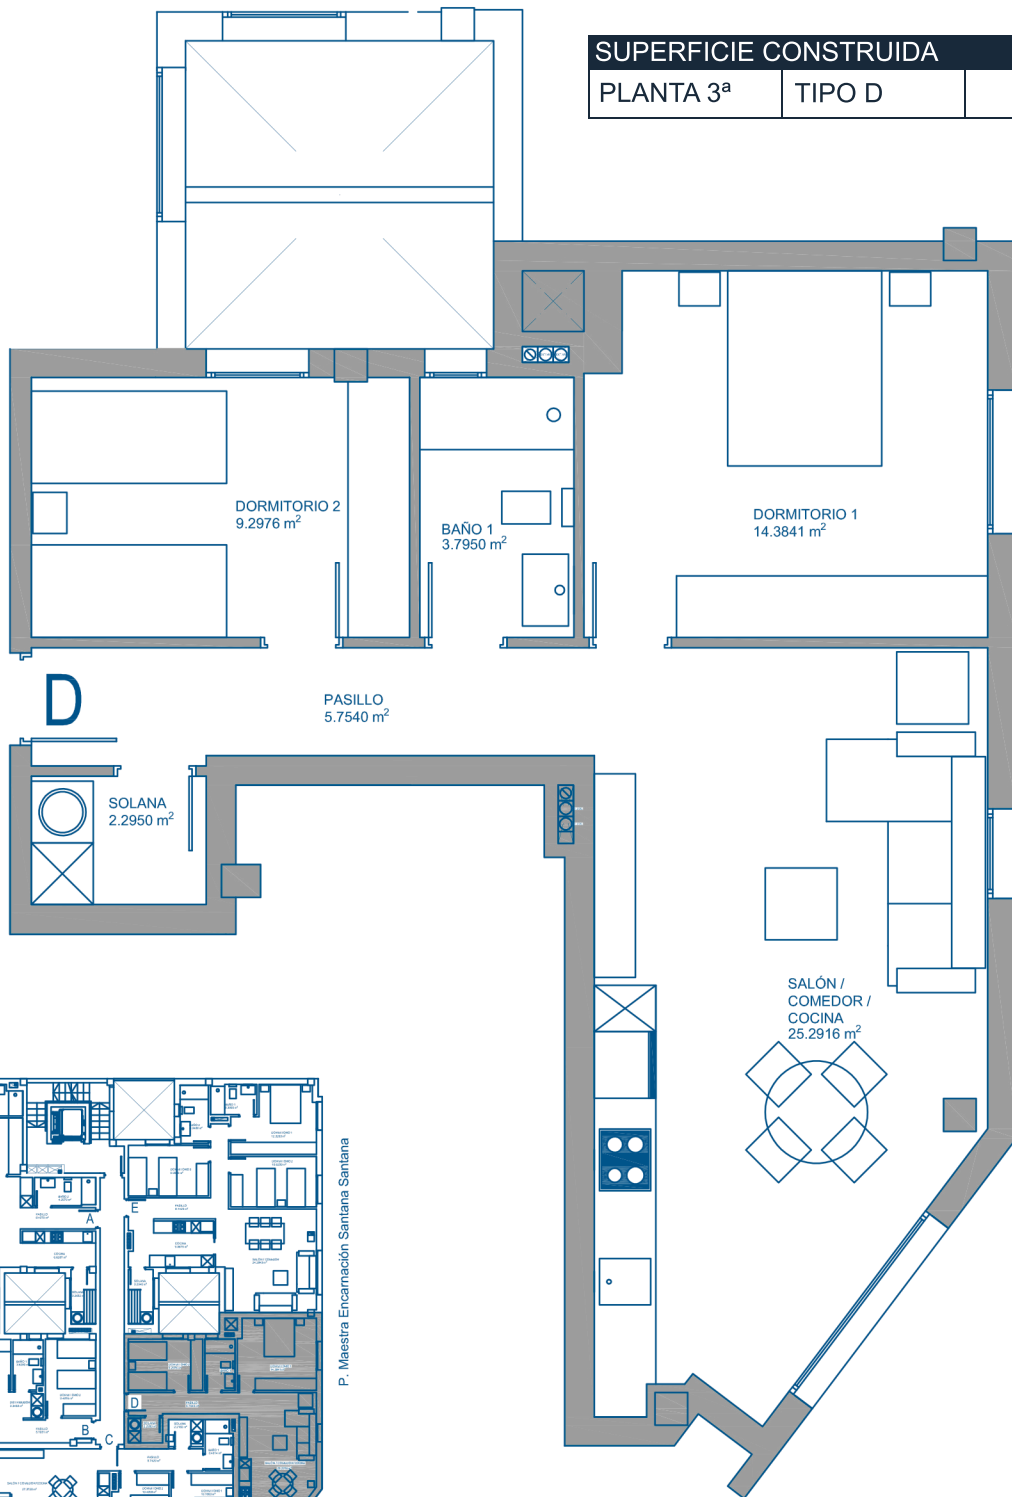

P. Maestra Encarnación Santana Santana

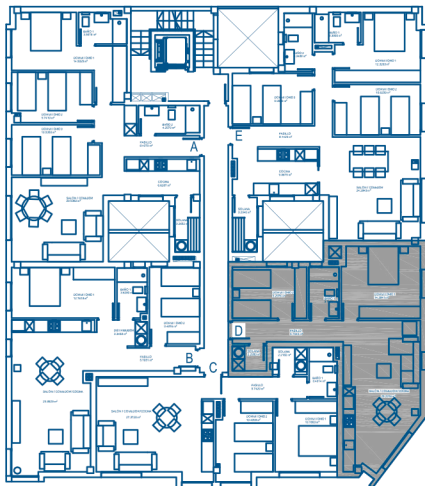

P. Diego Cambreleng Mesa

P. Diego Cambreleng Mesa

C/ Alcalde Manuel Amador Rodríguez

P. Maestra Encarnación Santana Santana



Avenida Rafael Cabrera, 18 - Bajo
35002 - Las Plamas de Gran Canaria
928 43 37 43 - 609 343 333
comercial@igevan.es
www.igevan.es