


CALLE COLMENARES,13



CALLE BRAVO MURILLO, 10

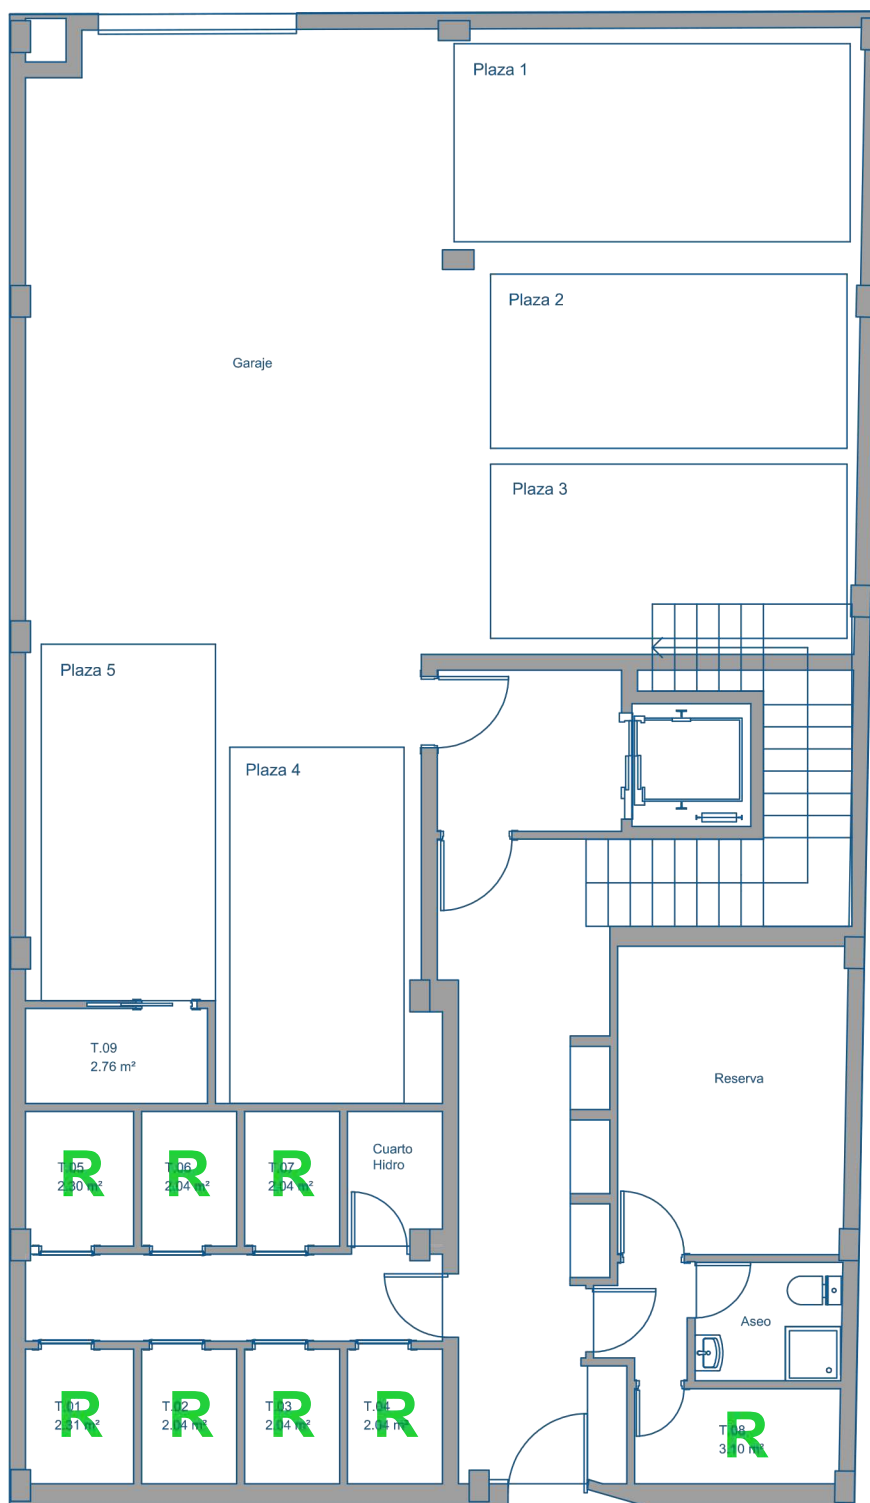

Avenida Rafael Cabrera, 18 - Bajo
35002 - Las Plamas de Gran Canaria
928 43 37 43 - 609 343 333
comercial@igevan.es
www.igevan.es

INFORMACIÓN

PLANTA BAJA

GARAJES Y TRASTEROS

La Promotora IGEVAN CANARIAS, S.L., se reserva el derecho de efectuar durante el transcurso de la ejecución de la obra, las modificaciones necesarias por exigencias de orden técnico, jurídico, comercial o de aprovisionamiento, sin que ello, implique menoscabo en el nivel global de las calidades. Toda la parte gráfica, así como las superficies, mobiliario (incluido el de las cocinas), distribuciones y linderos son meramente orientativos y pueden sufrir variaciones.